


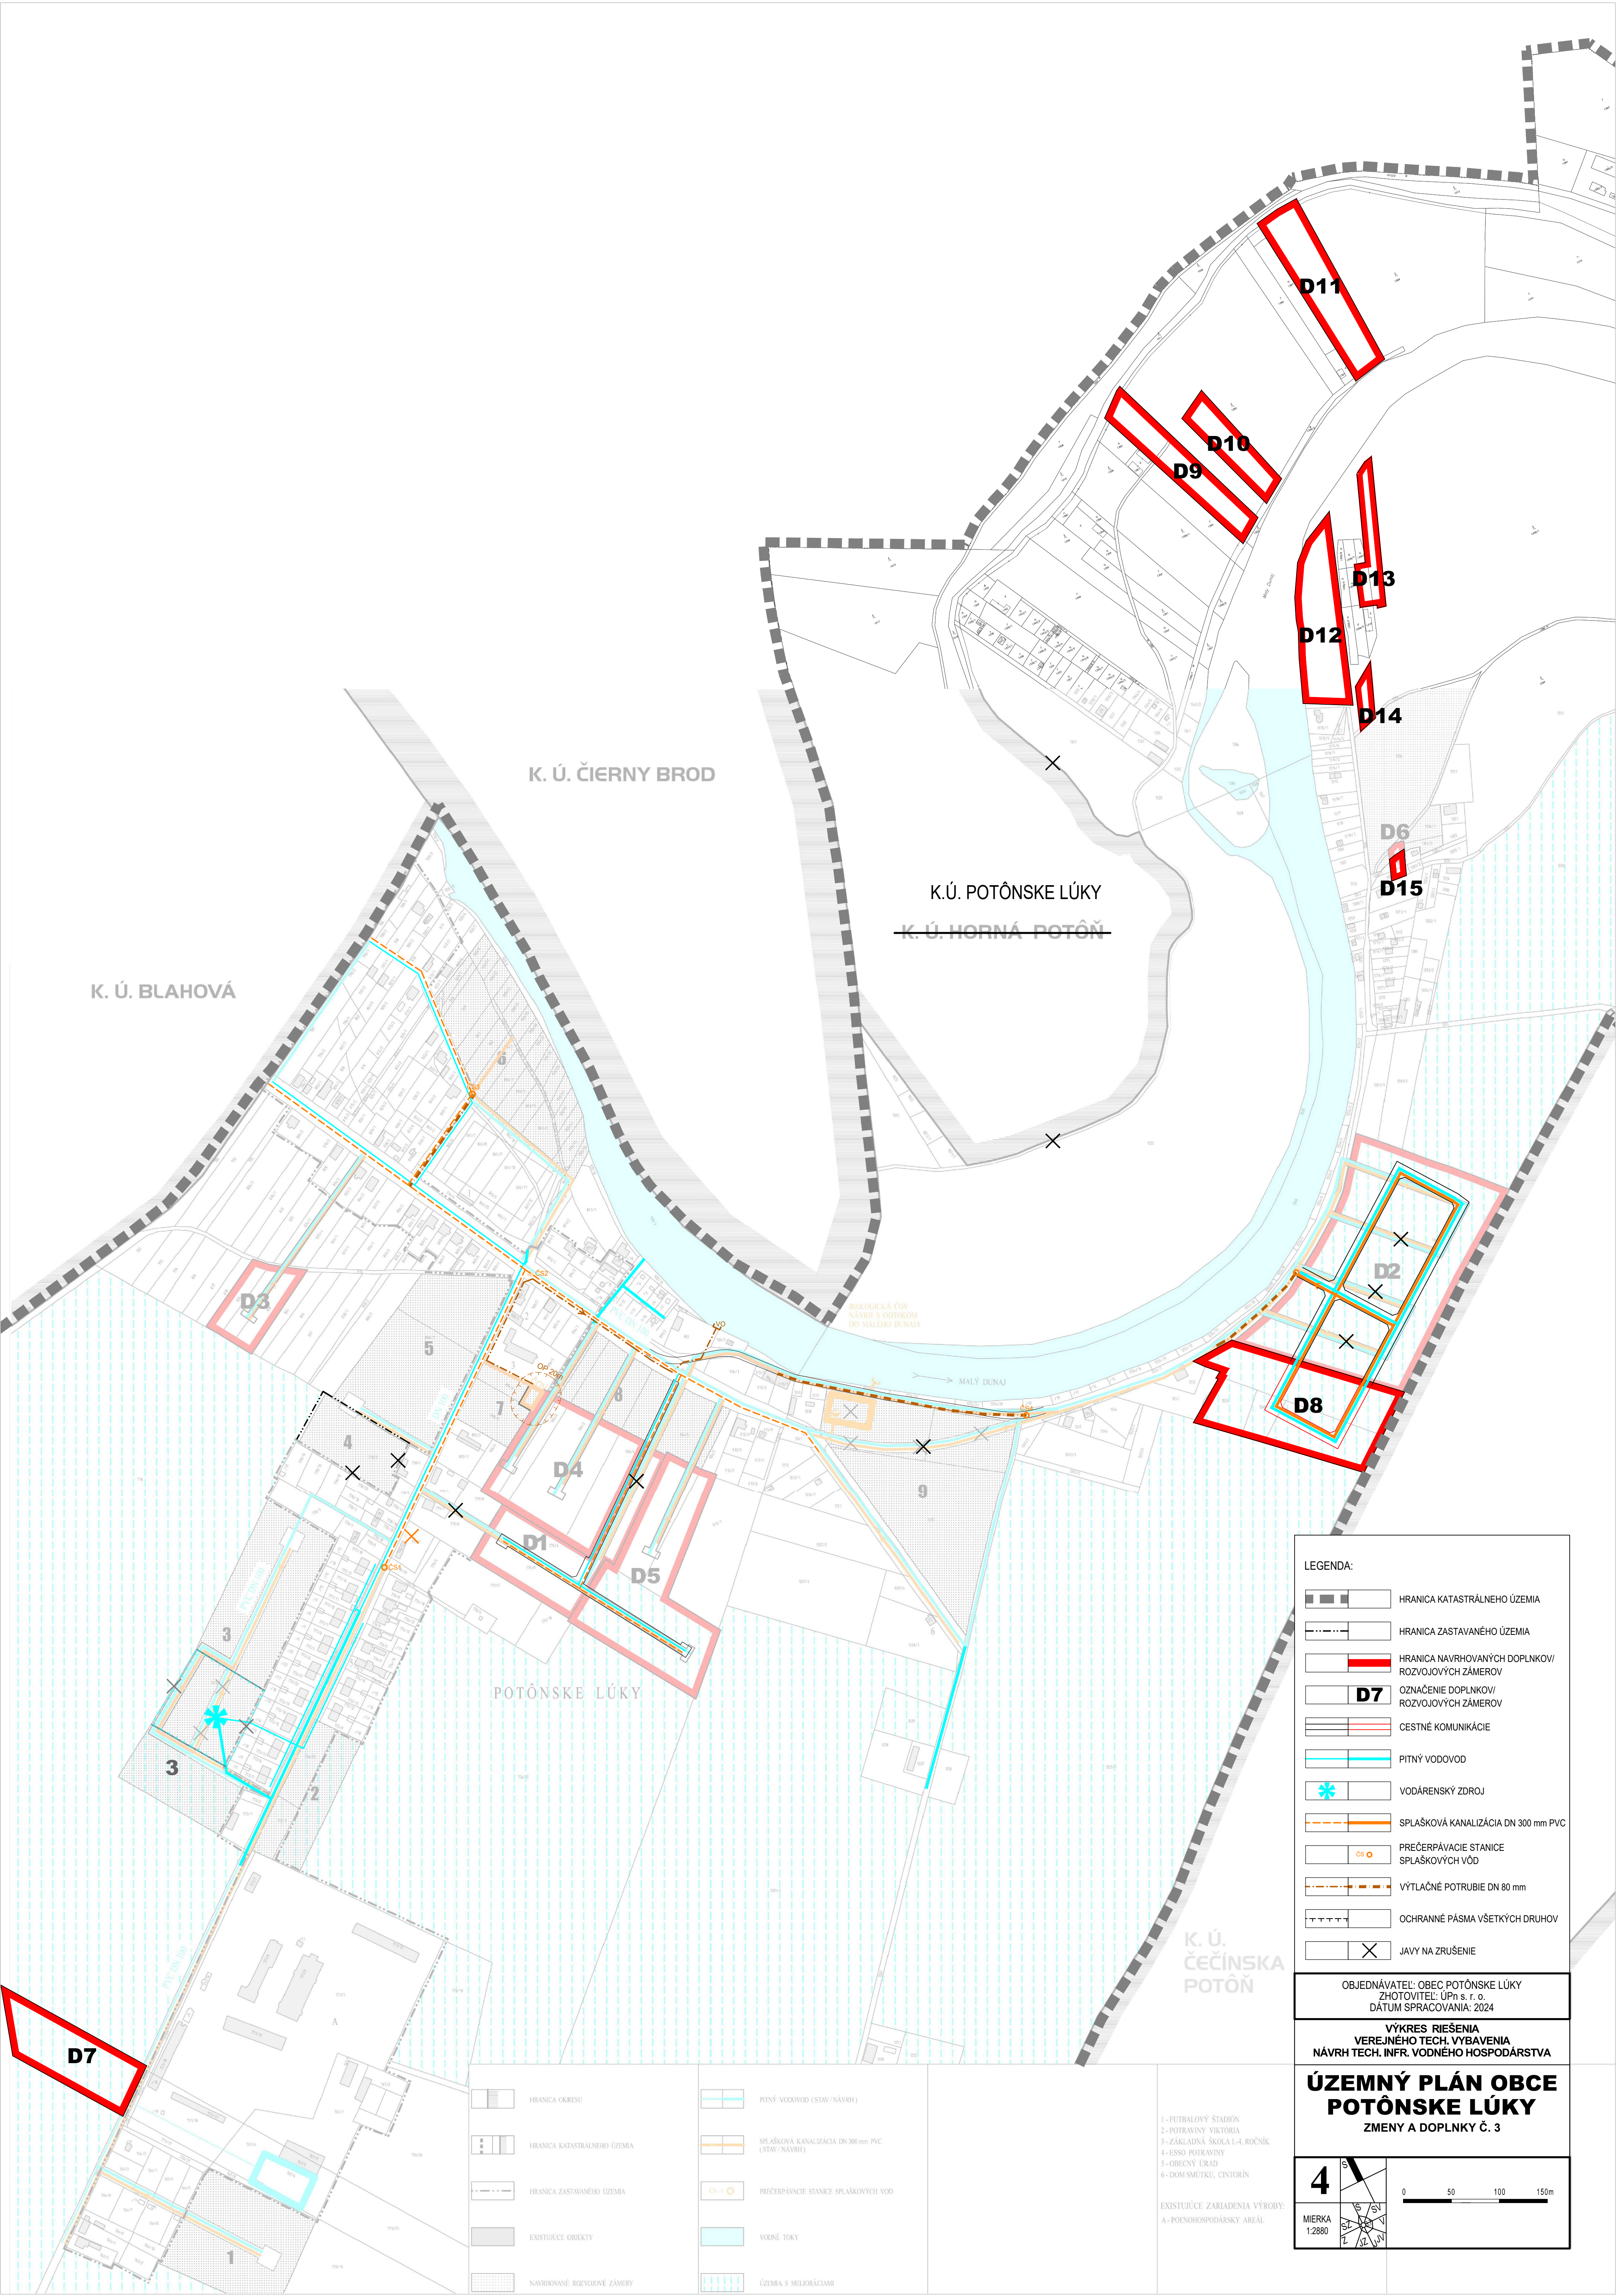

LEGENDA:

	HRANICA KATASTRÁLNEHO ÚZEMIA
	HRANICA ZASTAVANÉHO ÚZEMIA
	HRANICA NAVRHOVANÝCH DOPLNKOV/ ROZVOJOVÝCH ZÁMEROV
	OZNAČENIE DOPLNKOV/ ROZVOJOVÝCH ZÁMEROV
	CESTNÉ KOMUNIKÁCIE
	PITNÝ VODOVOD
	VODÁRENSKÝ ZDROJ
	SPLAŠKOVÁ KANALIZÁCIA DN 300 mm PVC
	PREČERPÁVACIE STANICE SPLAŠKOVÝCH VÔD
	VÝTLAČNÉ POTRUBIE DN 80 mm
	OCHRANNÉ PÁSMA VŠETKÝCH DRUHOV
	JAVY NA ZRUŠENIE

OBJEDNÁVATEL: OBEC POTÔNSKE LÚKY
ZHOTOVITEĽ: ÚPn s. r. o.
DÁTUM SPRACOVANIA: 2024

VÝKRES RIEŠENIA
VEREJNEHO TECH. VYBAVENIA
NÁVRH TECH. INFR. VODNÉHO HOSPODÁRSTVA

**ÚZEMNÝ PLÁN OBCE
POTÔNSKE LÚKY**
ZMENY A DOPLNKY Č. 3

1-FUTBALOVÝ ŠTADIÓN
2-POTRAVINY VIKTORIA
3-ZÁKLADNÁ ŠKOLA 1-4. ROČNÍK
4-ESSO POTRAVINY
5-OBECNÝ ÚRAD
6-DOM SMŤUKU, CINTORÍN

EXISTUJÚCE ZARIADENIA VÝROBY:
A-POĽNOHOSPODÁRSKY AREÁL

4
MIERKA
1:2880

0 50 100 150m